



志度駅南中央線駅前広場駐車場配置図 S=1:500

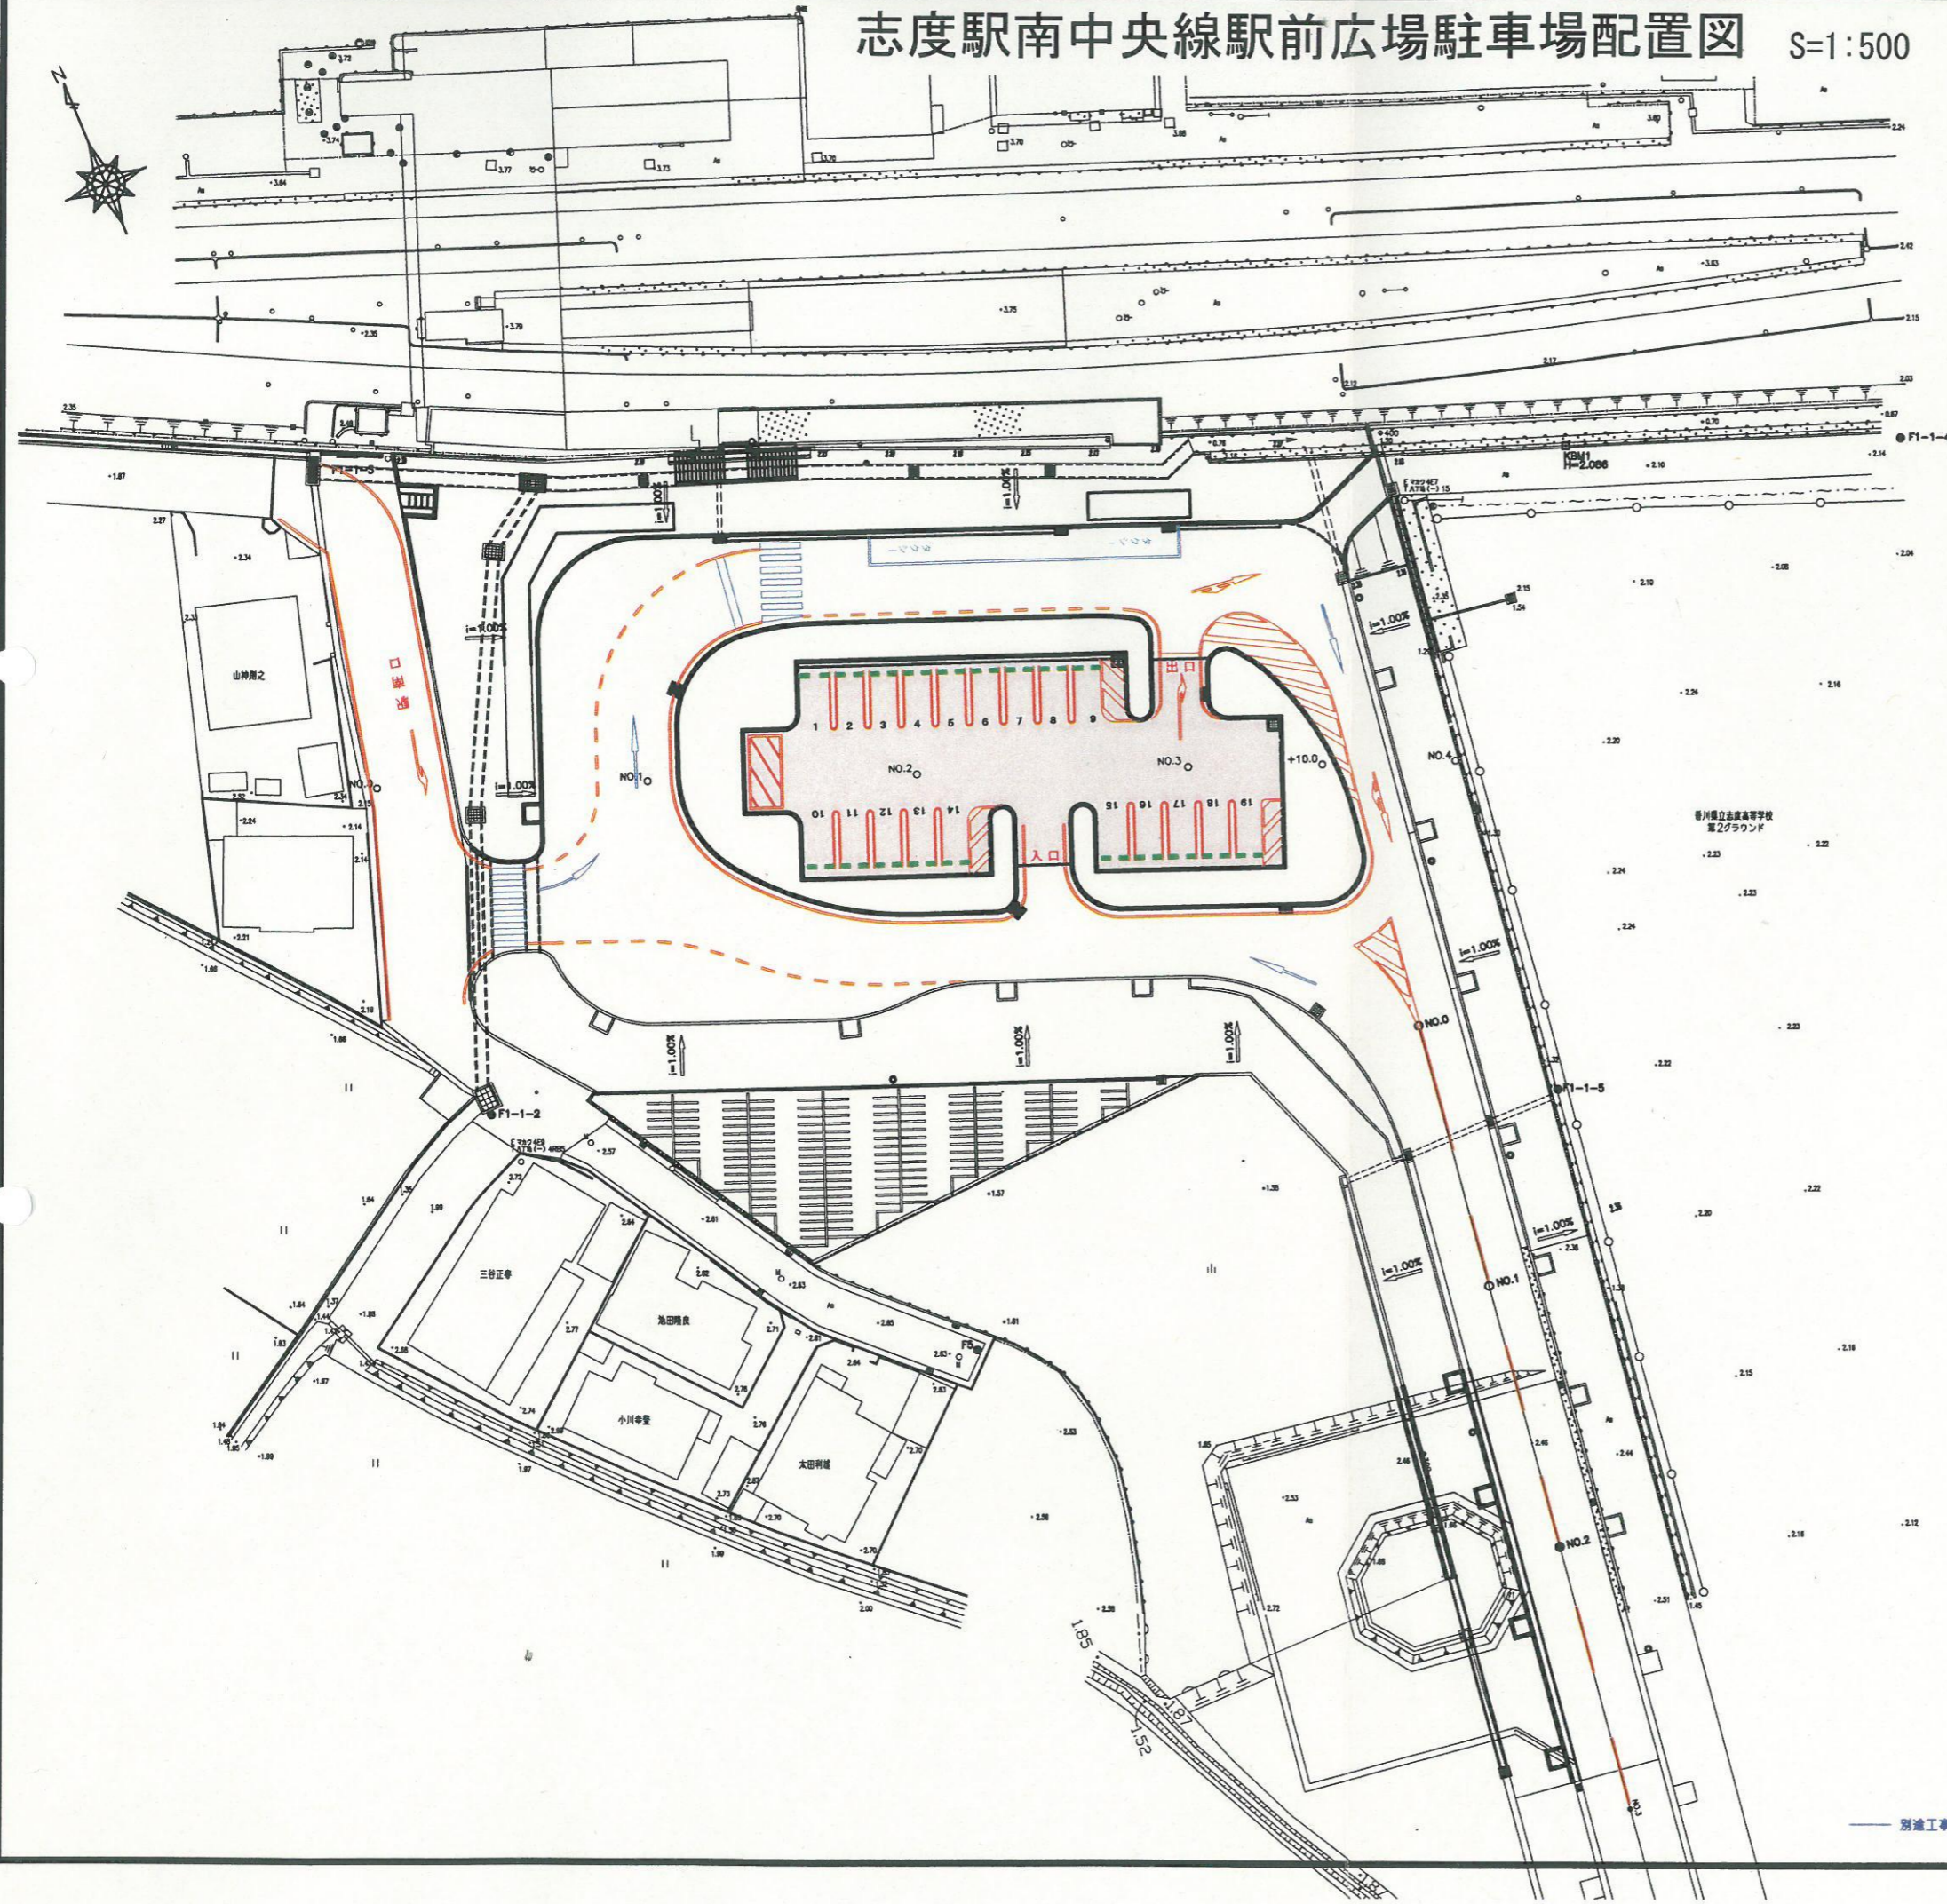

位置図

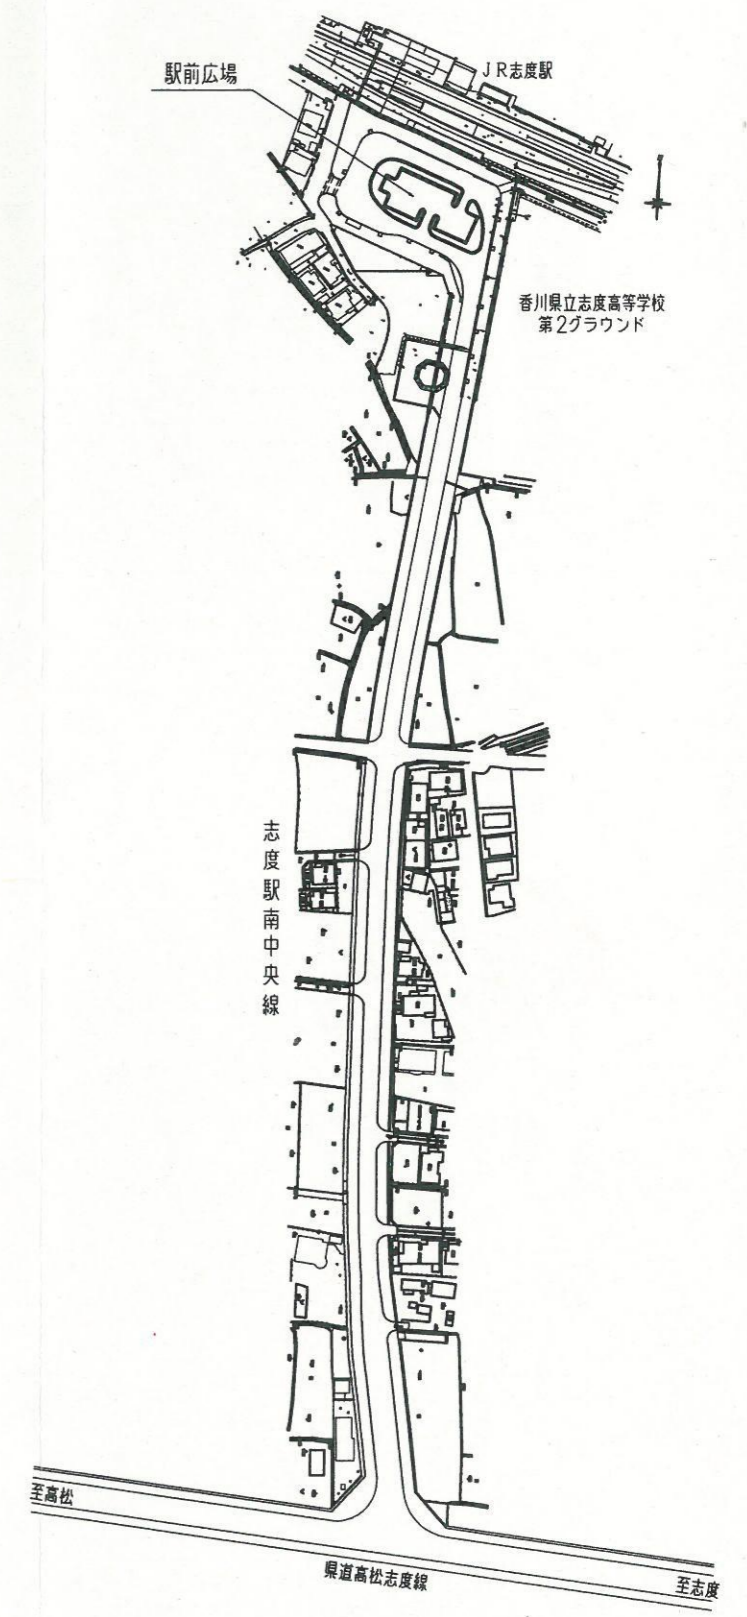

別添工事